


CALLE SERRANO 139
PISO 2º A
257 m2

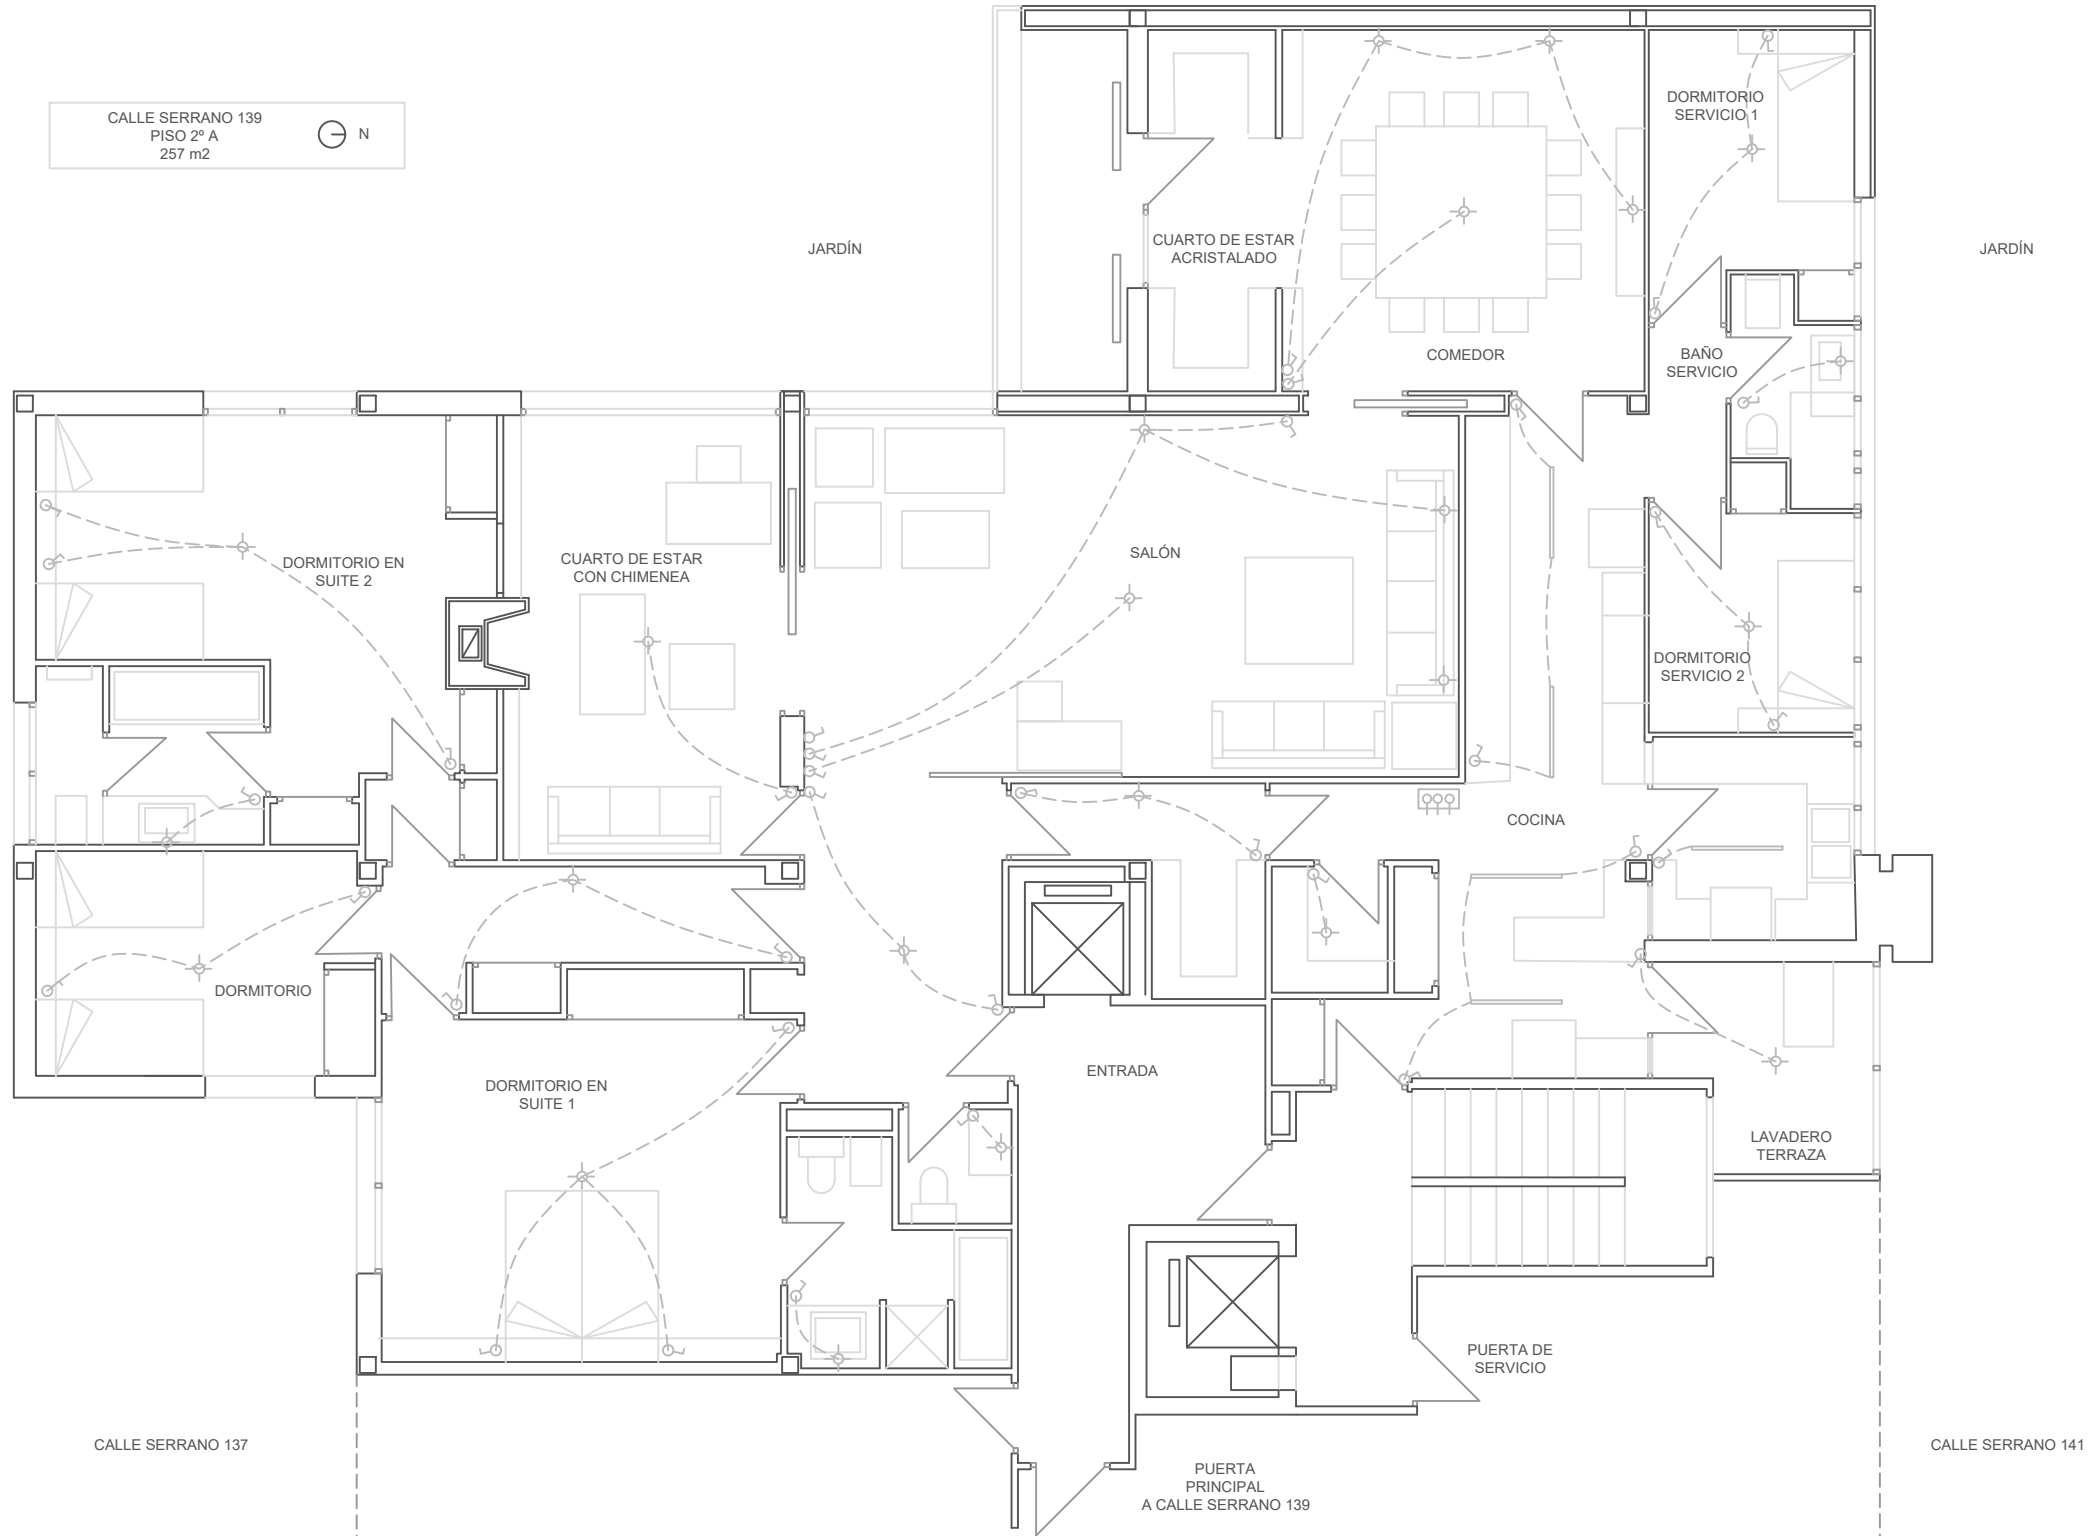

JARDÍN

JARDÍN

CUARTO DE ESTAR
ACRISTALADO

COMEDOR

DORMITORIO
SERVICIO 1

BAÑO
SERVICIO

DORMITORIO EN
SUITE 2

CUARTO DE ESTAR
CON CHIMENEA

SALÓN

DORMITORIO
SERVICIO 2

COCINA

DORMITORIO

DORMITORIO EN
SUITE 1

ENTRADA

LAVADERO
TERRAZA

CALLE SERRANO 137

CALLE SERRANO 141

PUERTA
PRINCIPAL
A CALLE SERRANO 139

PUERTA DE
SERVICIO